IL PROGETTISTA

IL DIR. LAVORI

IL PROPRIETARIO

L'IMPRESA

VESA Progetti S.n.c.

Società di Engineering

Via Chiavelle, 14 - 37032 Monteforte d'Alpone (VR)

Tel. 045-6104439 - fax 045-6131247

e-mail : studio@vesaprogetti.it

COMUNE MONTEFORTE D'ALPONE PROVINCIA VERONA

OGGETTO ELABORATO GRAFICO. EDIFICIO "C".
PROGETTO PER LA COSTRUZIONE DI QUATTRO EDIFICI RESIDENZIALI, CON RELATIVE RECINZIONI, ACCESSI CARRAI IN LOTTIZZAZIONE TAMAGNI 2, LOTTO N. 5 - 6 - 7.

DITTA EDILCERVIA DI SALVARO ANGELO E FRATELLI S.N.C.

SCALA	DATA	TAVOLA
1: 100 1: 500	18/06/2012 AGGIORNAMENTO	EDIFICIO "C"

E' riservata, a termini di legge, la proprietà del presente elaborato, con divieto di riprodurlo e cederlo a terzi senza autorizzazione.

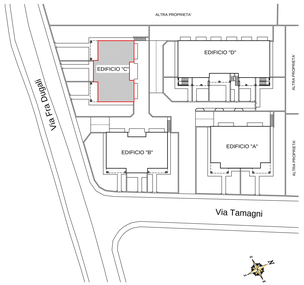

IDENTIFICAZIONE EDIFICIO

SCALA 1:500

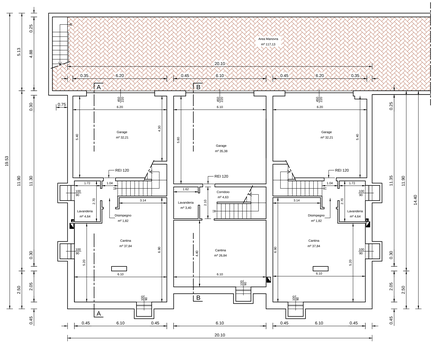

PIANTA PIANO SCANTINATO

SCALA 1:100

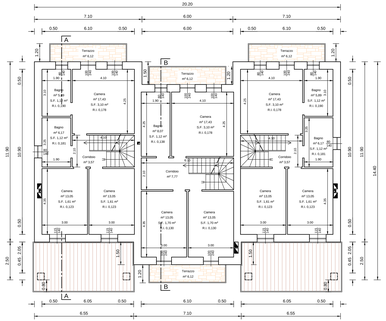

PIANTA PIANO PRIMO

SCALA 1:100

PIANTA PIANO TERRA

SCALA 1:100

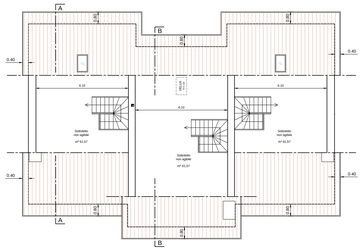

PIANTA PIANO SOTTOTETTO

SCALA 1:100

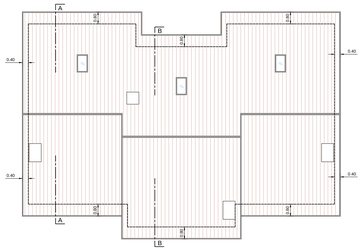

PIANTA PIANO COPERTURA

SCALA 1:100

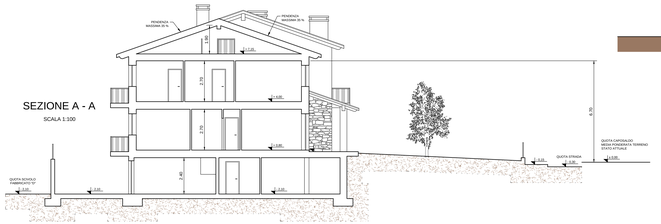

SEZIONE A - A

SCALA 1:100

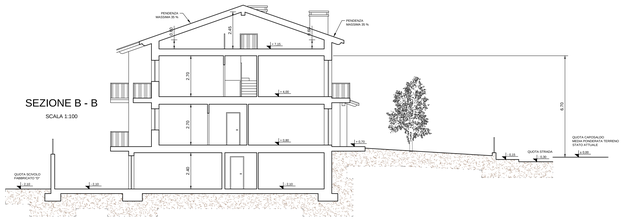

SEZIONE B - B

SCALA 1:100

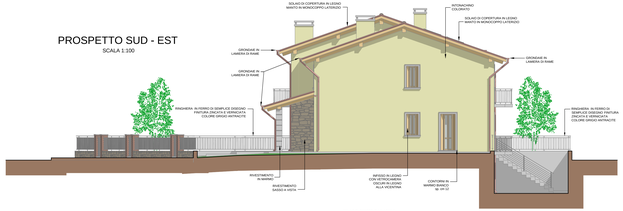

PROSPETTO SUD - EST

SCALA 1:100

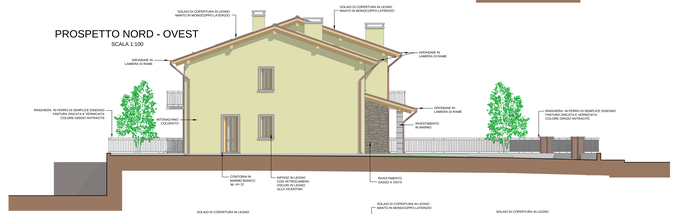

PROSPETTO NORD - OVEST

SCALA 1:100

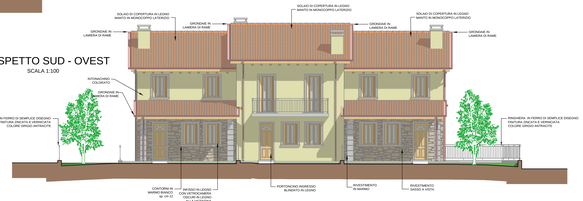

PROSPETTO SUD - OVEST

SCALA 1:100

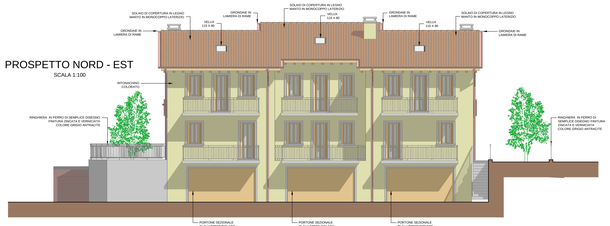

PROSPETTO NORD - EST

SCALA 1:100