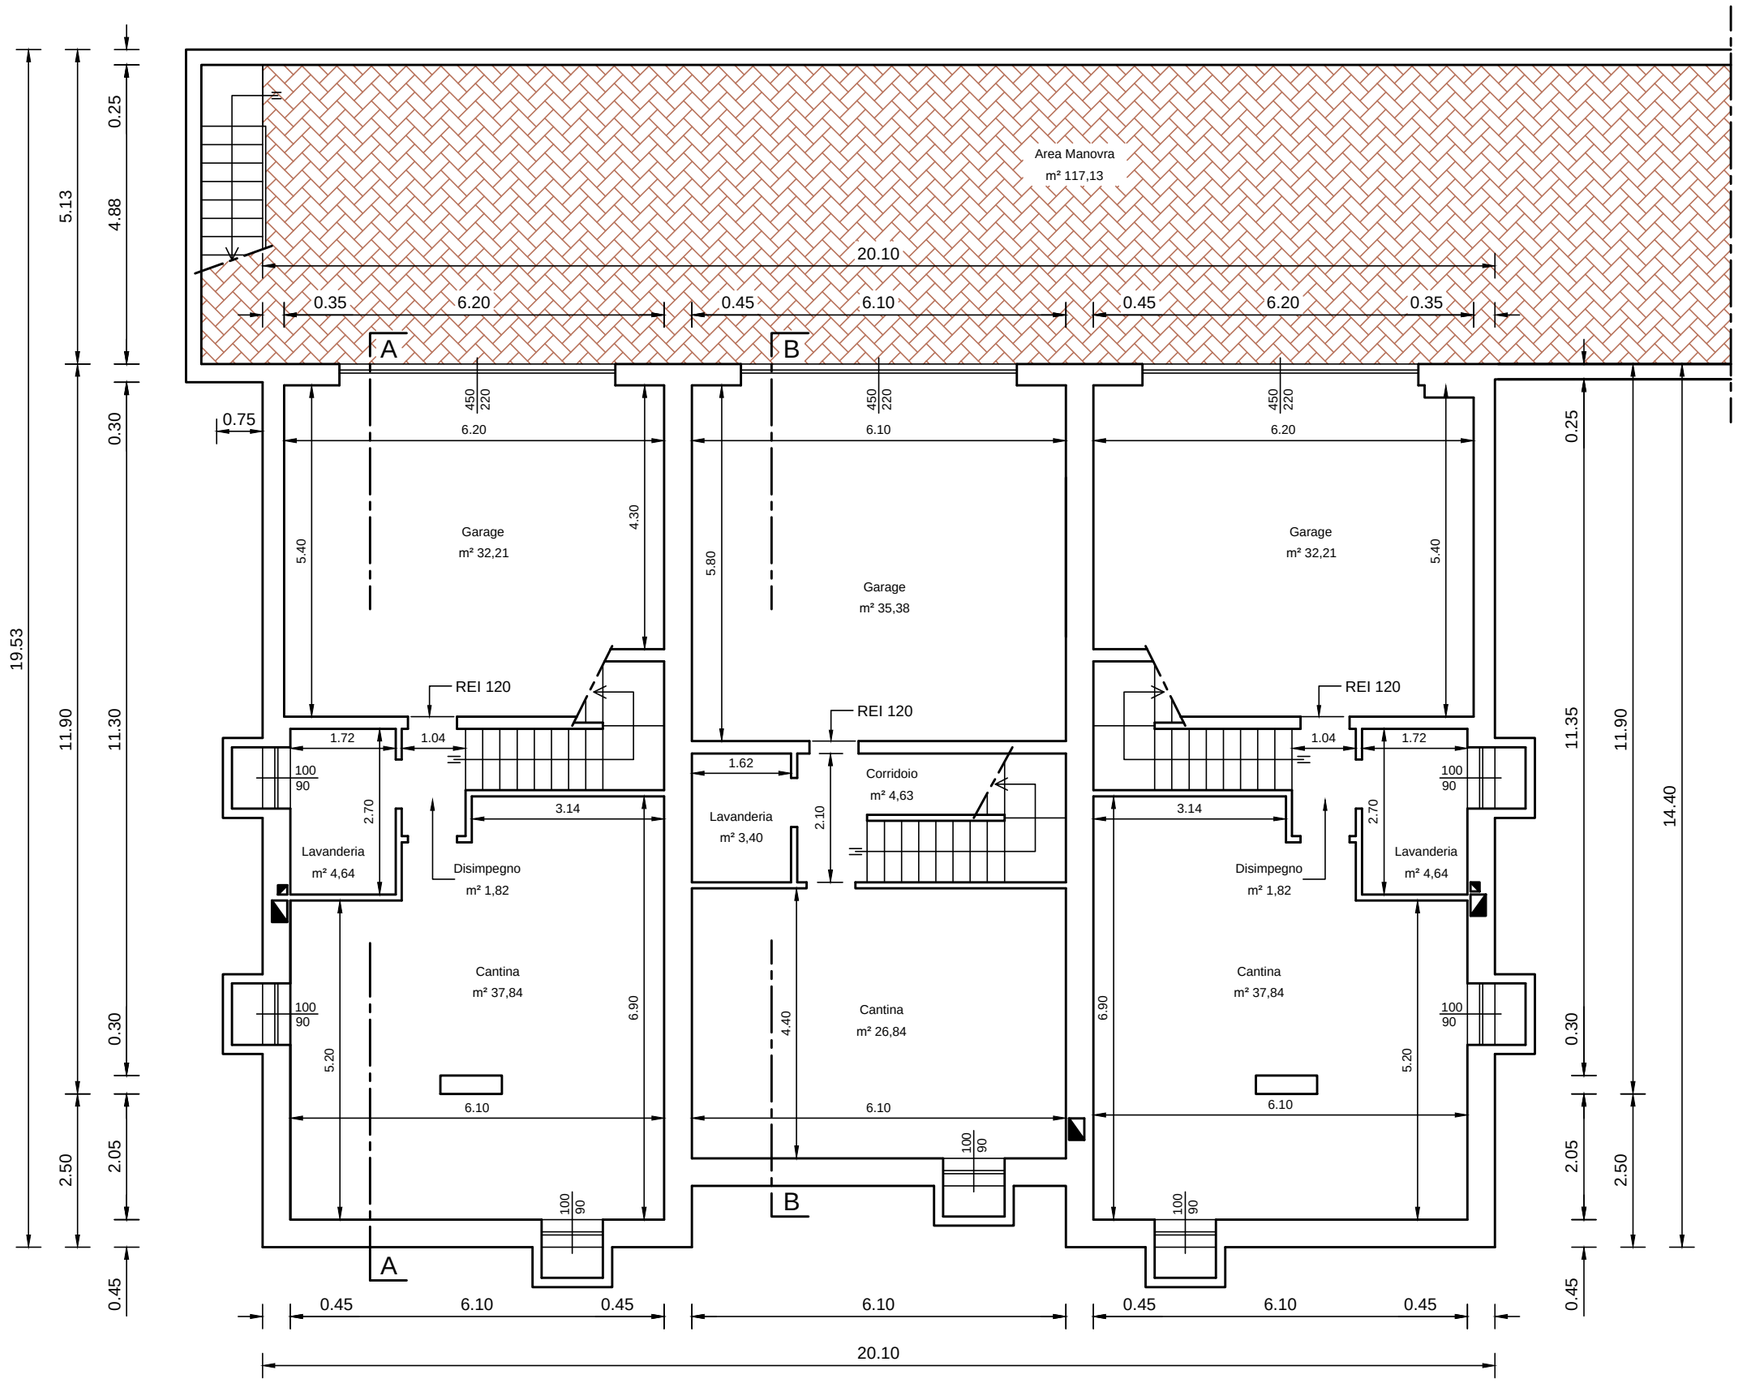


# PIANTA PIANO SCANTINATO

SCALA 1:100