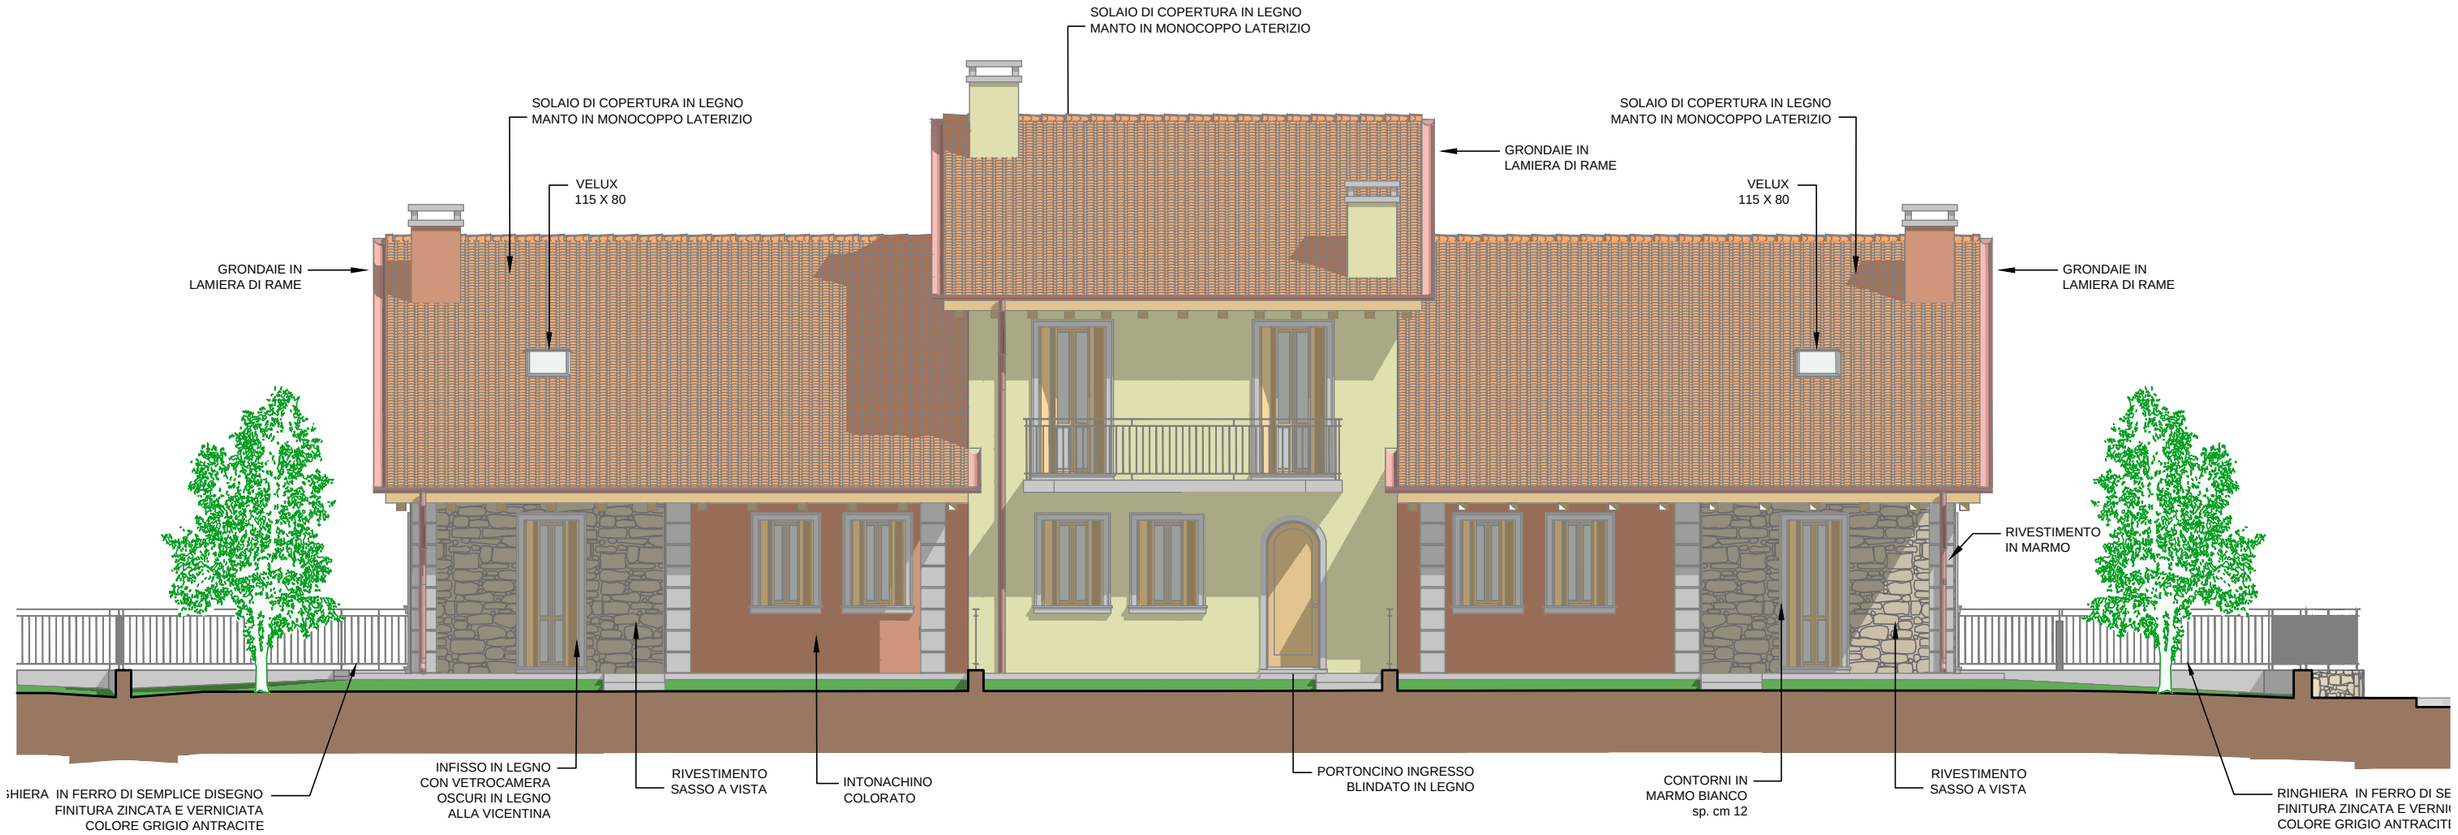

PROSPETTO SUD - EST

SCALA 1:100