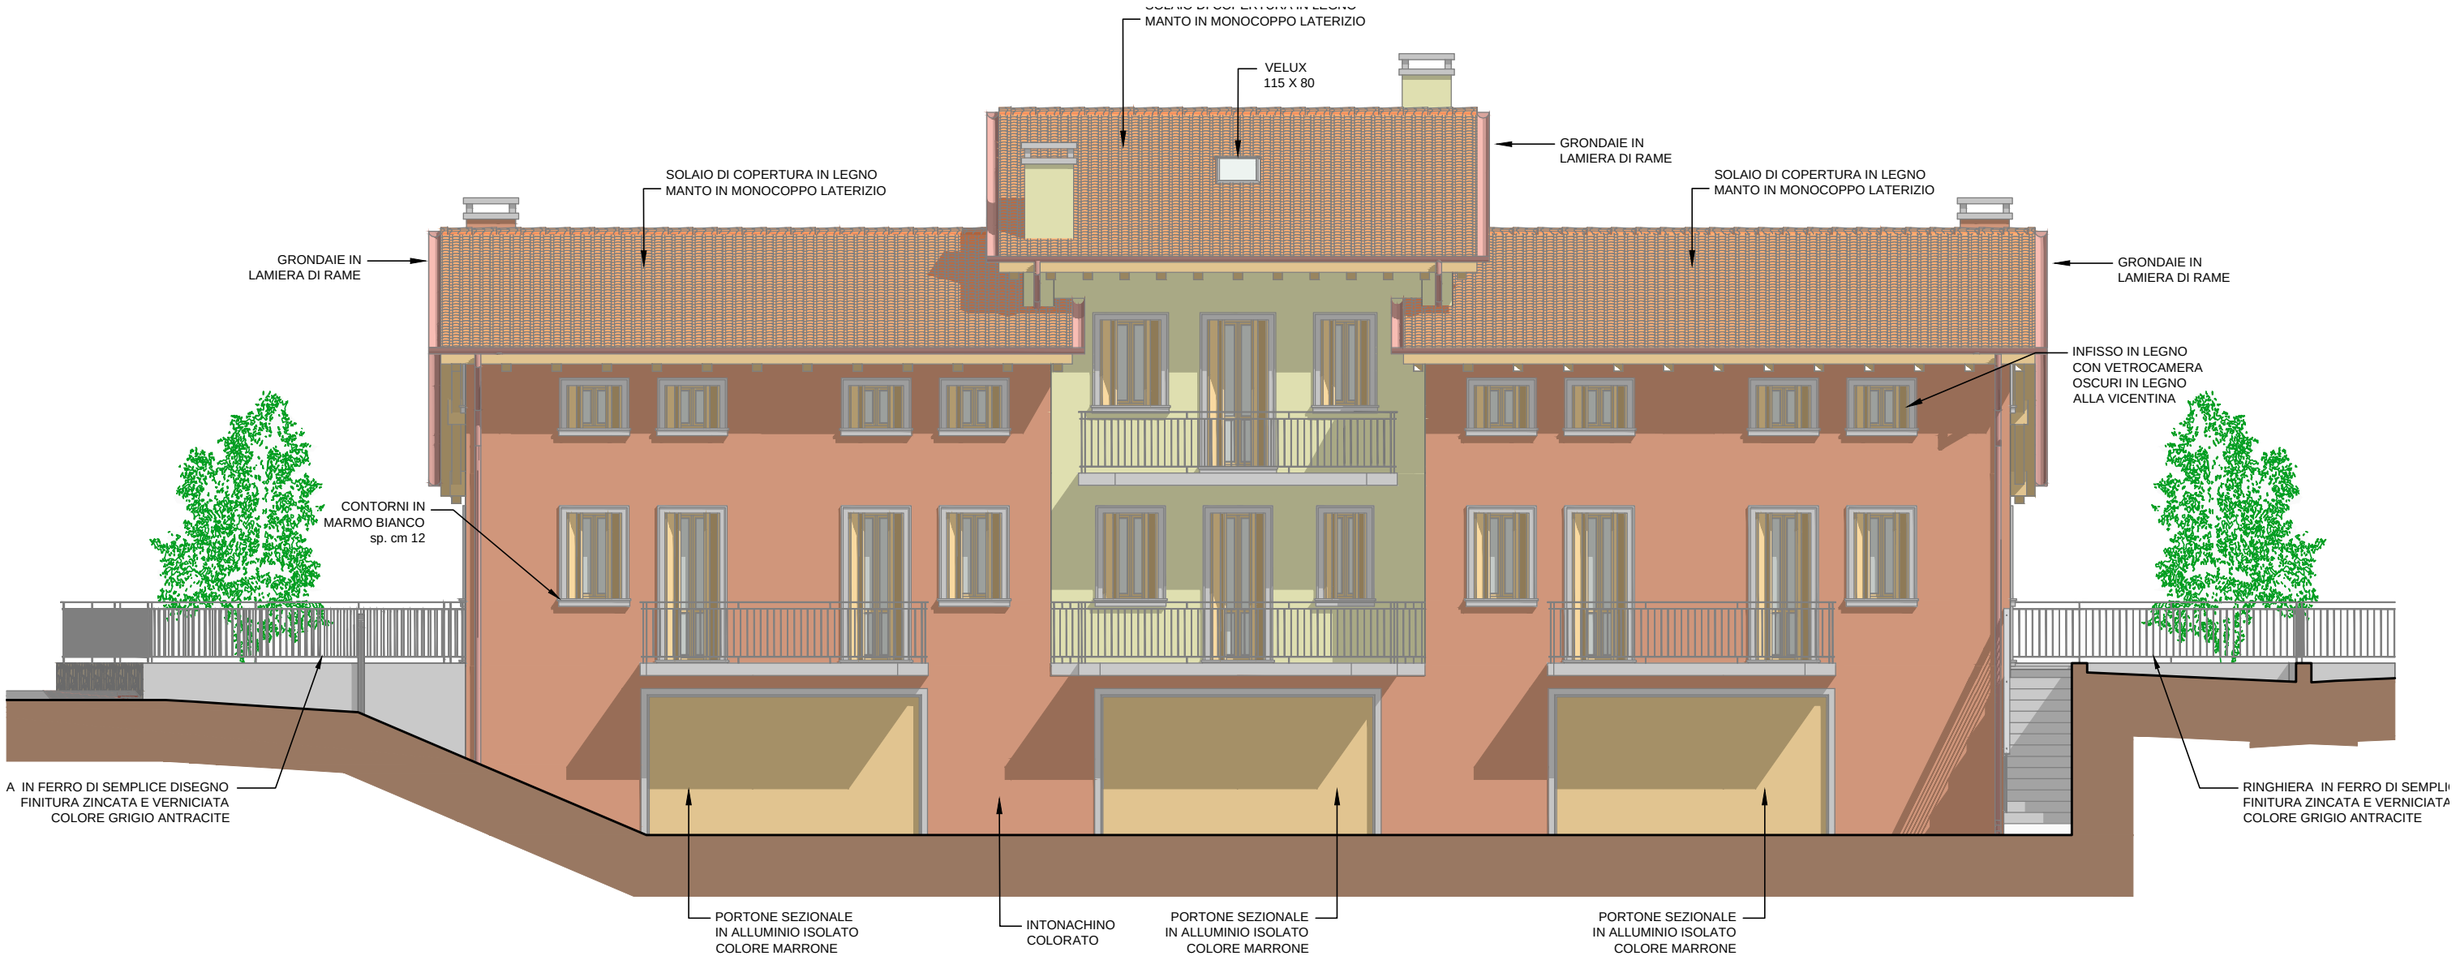

PROSPETTO NORD - OVEST

SCALA 1:100