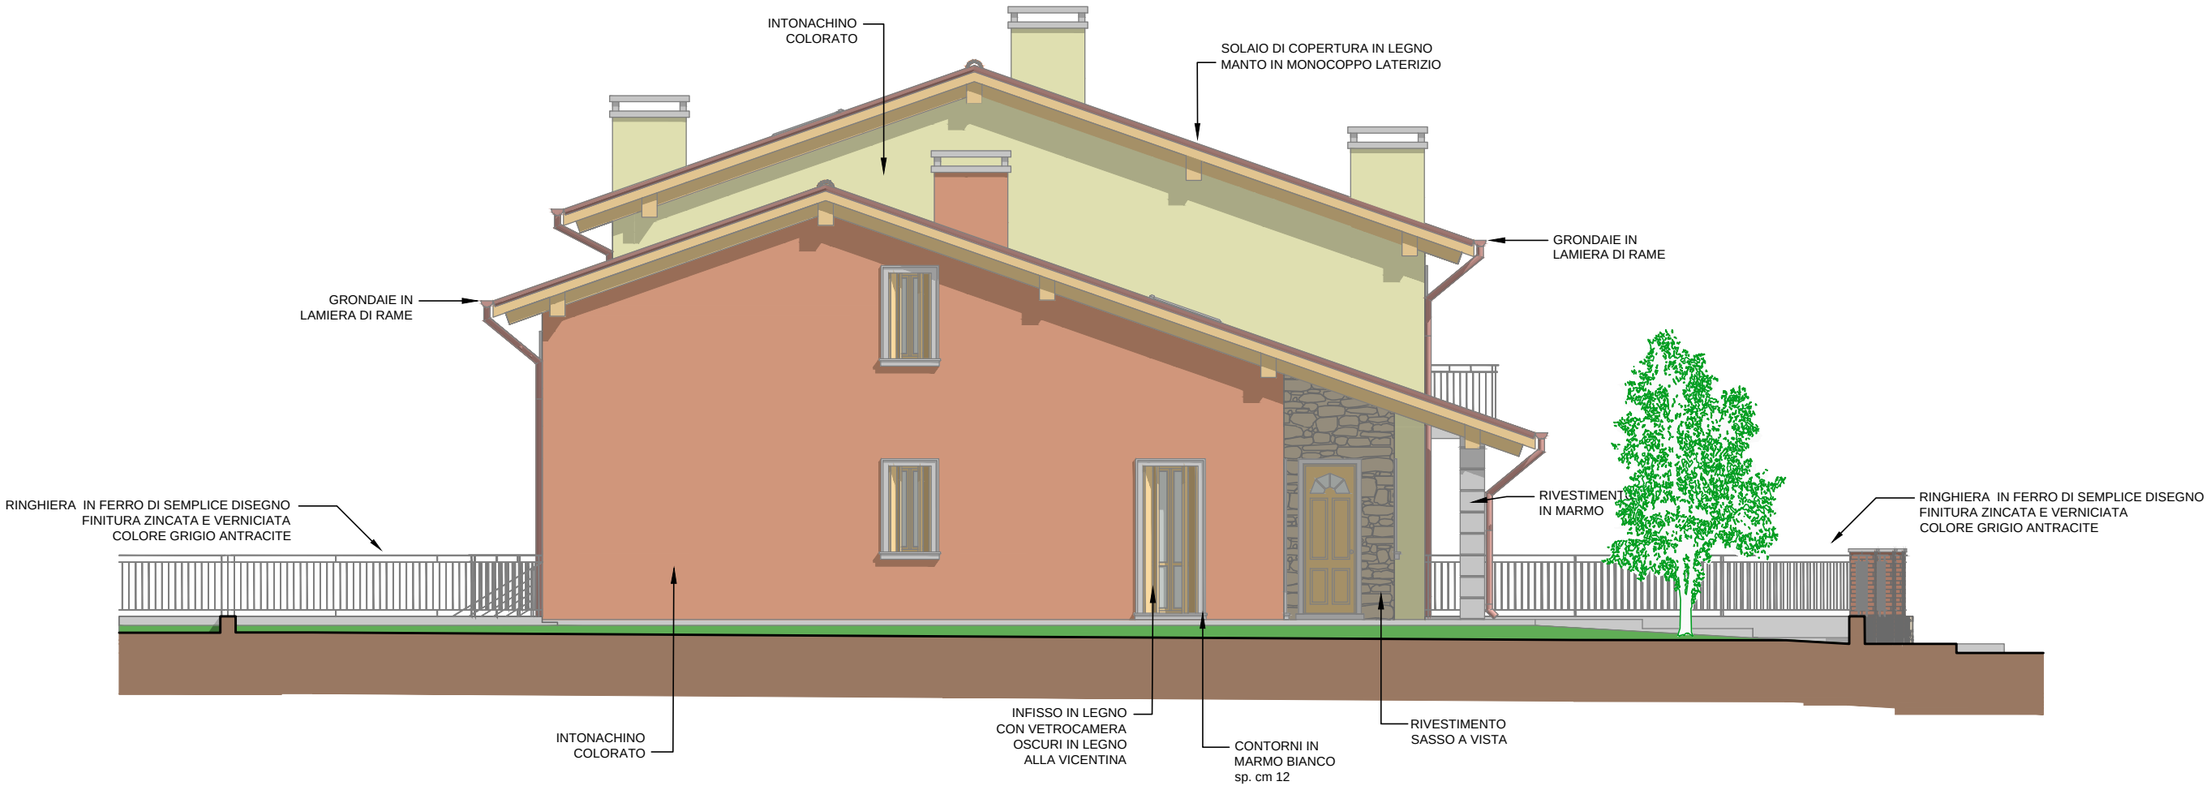

PROSPETTO SUD - OVEST

SCALA 1:100