


MAPPALE N. 690  
 PROPRIETA' EDILCERVIA

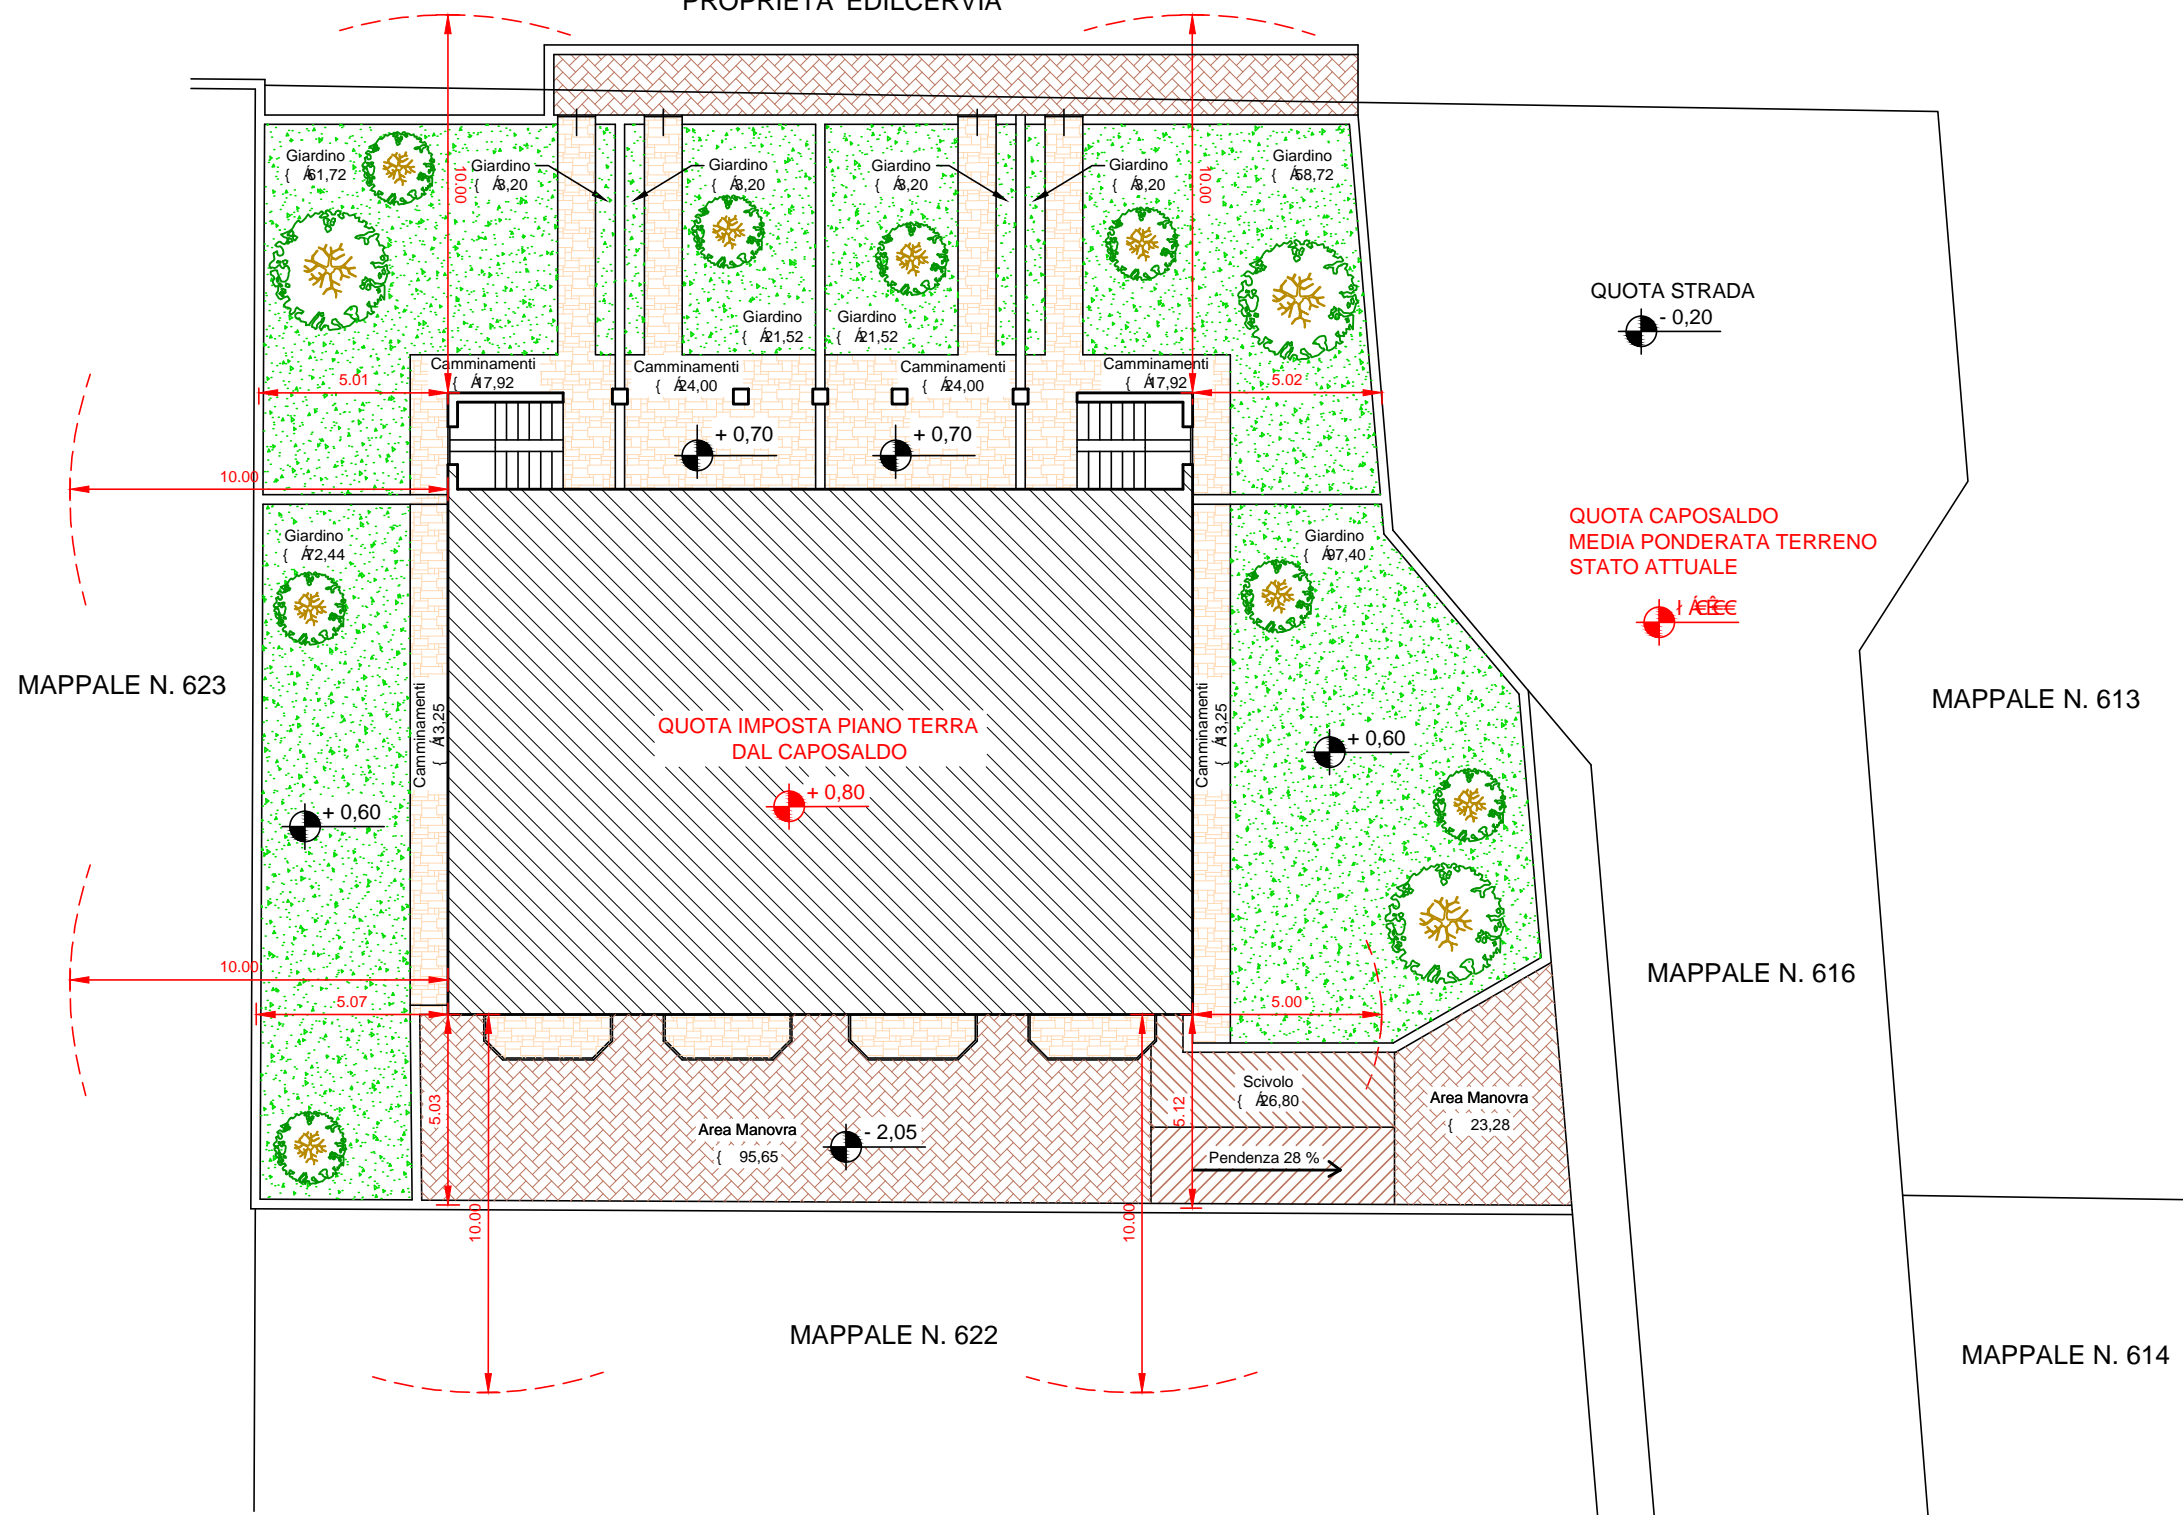

PLANIMETRIA GENERALE - DISTANZE DAL CONFINE  
 PIANO QUOTATO STATO DI PROGETTO

SCALA 1:200

