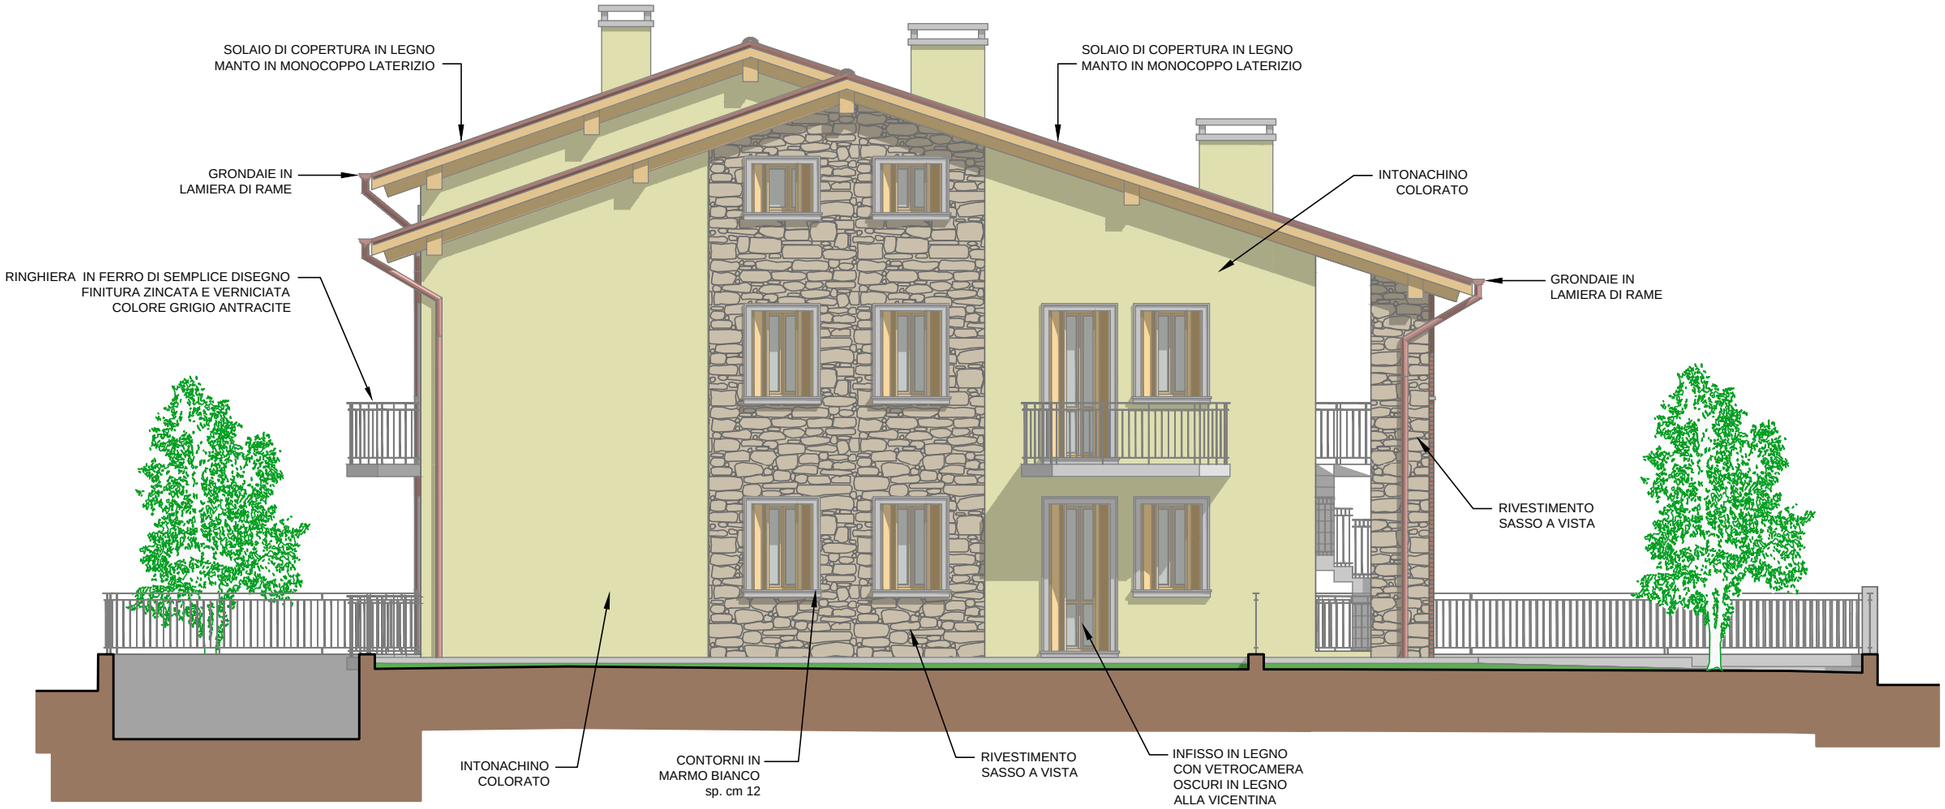

PROSPETTO NORD - EST

SCALA 1:100