TANZA
A 2,40 m
NTE AL 20%
FICIE DEL
NFORMITA'
.2.1 DEL
D EDILIZIO

TANZA
A 2,40 m
NTE AL 18%
FICIE DEL
NFORMITA'
.2.1 DEL
D EDILIZIO

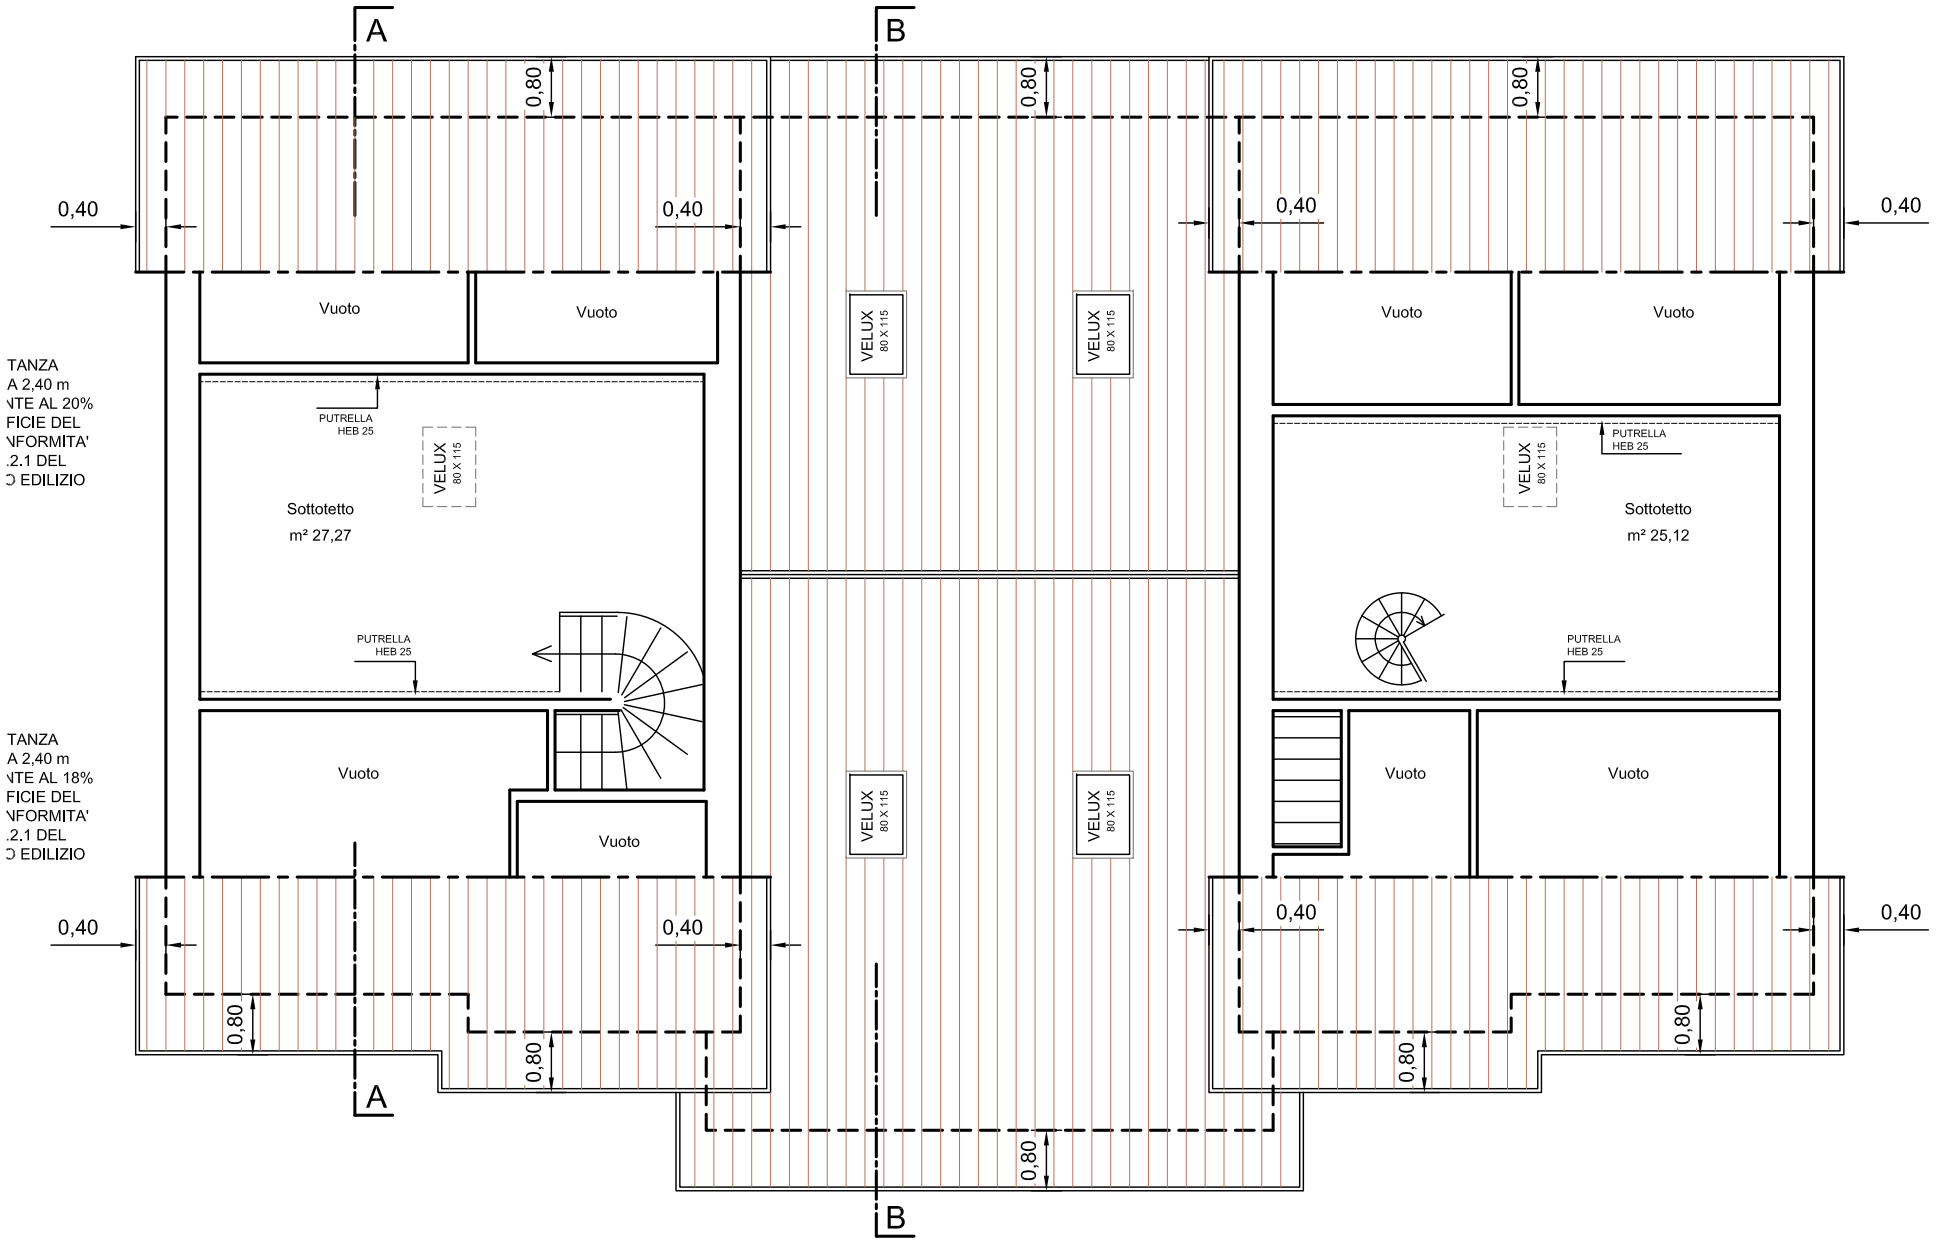

PIANTA PIANO SOTTOTETTO

SCALA 1:100