


PROSPETTO NORD - EST

SCALA 1:100

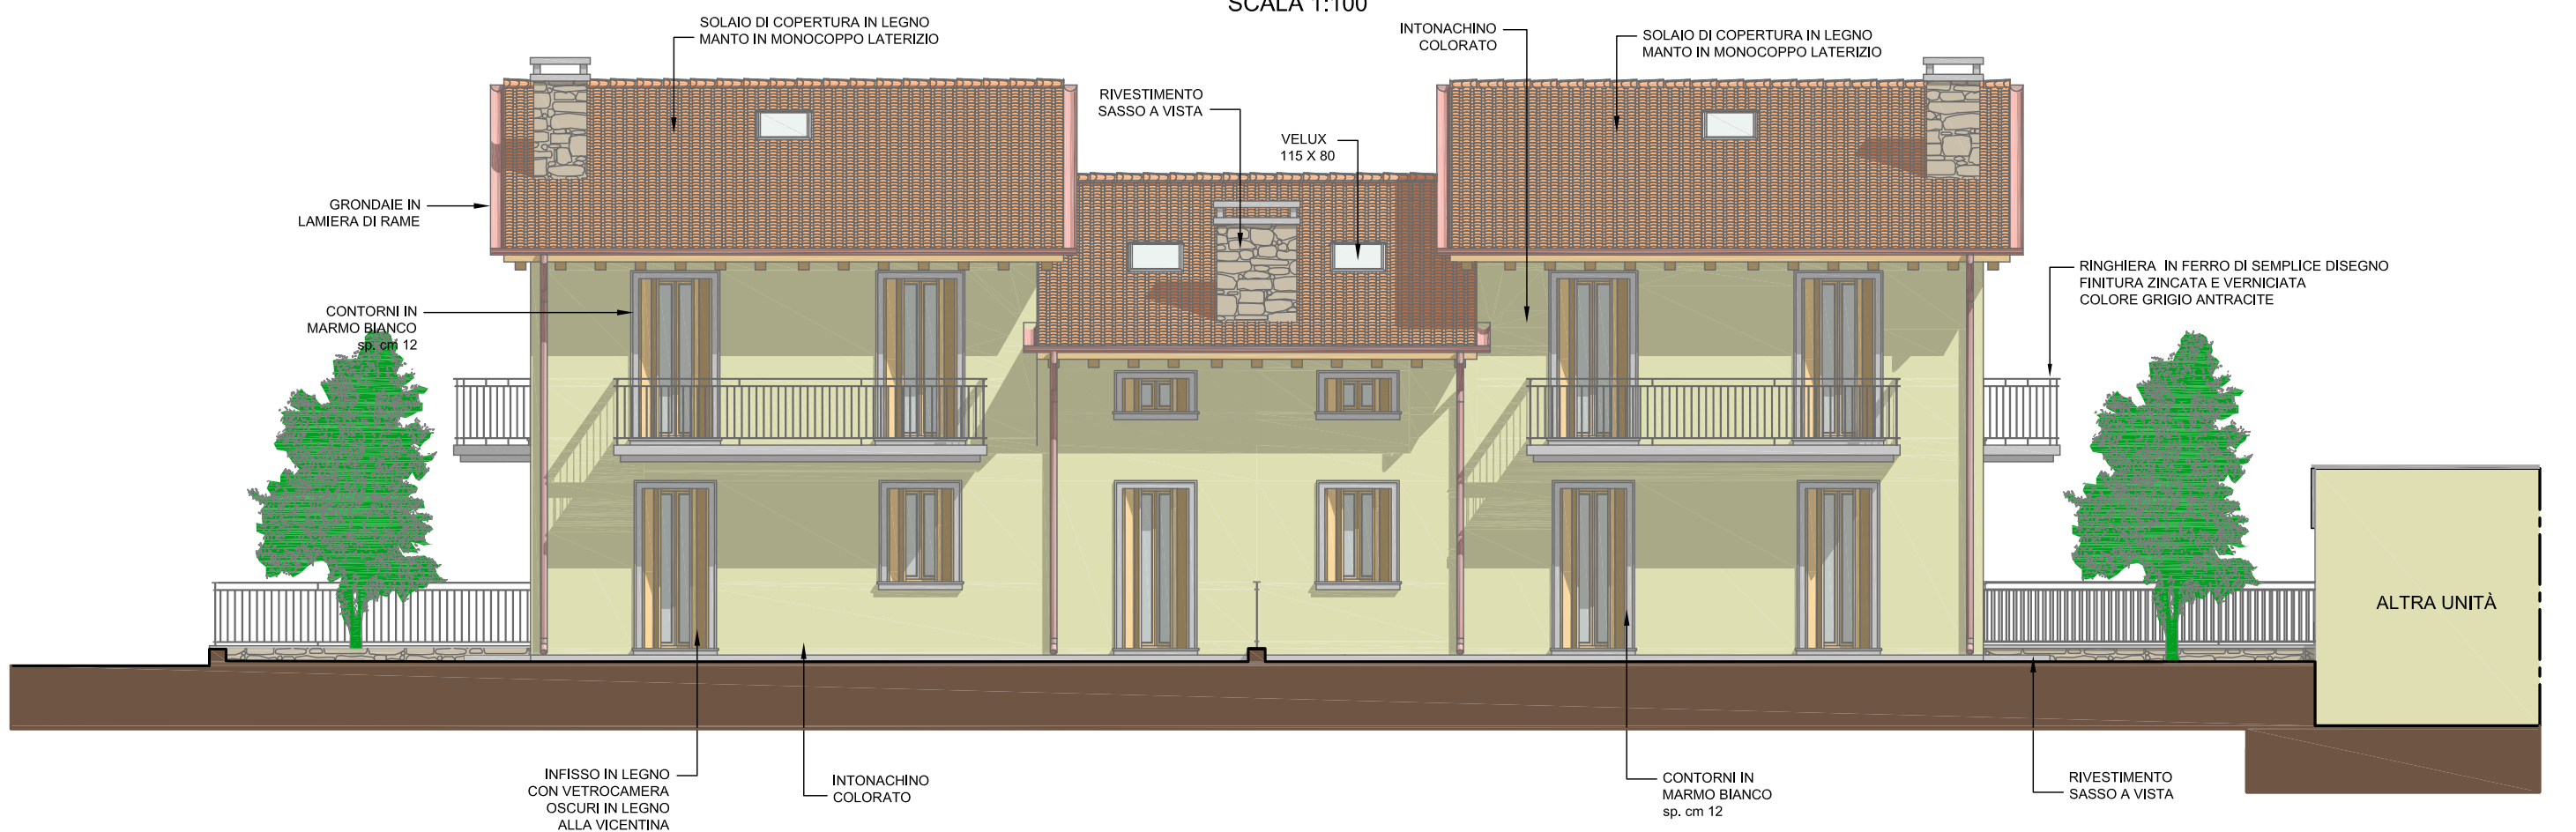

PROSPETTO SUD - OVEST

SCALA 1:100