


PROSPETTO NORD - OVEST

SCALA 1:100

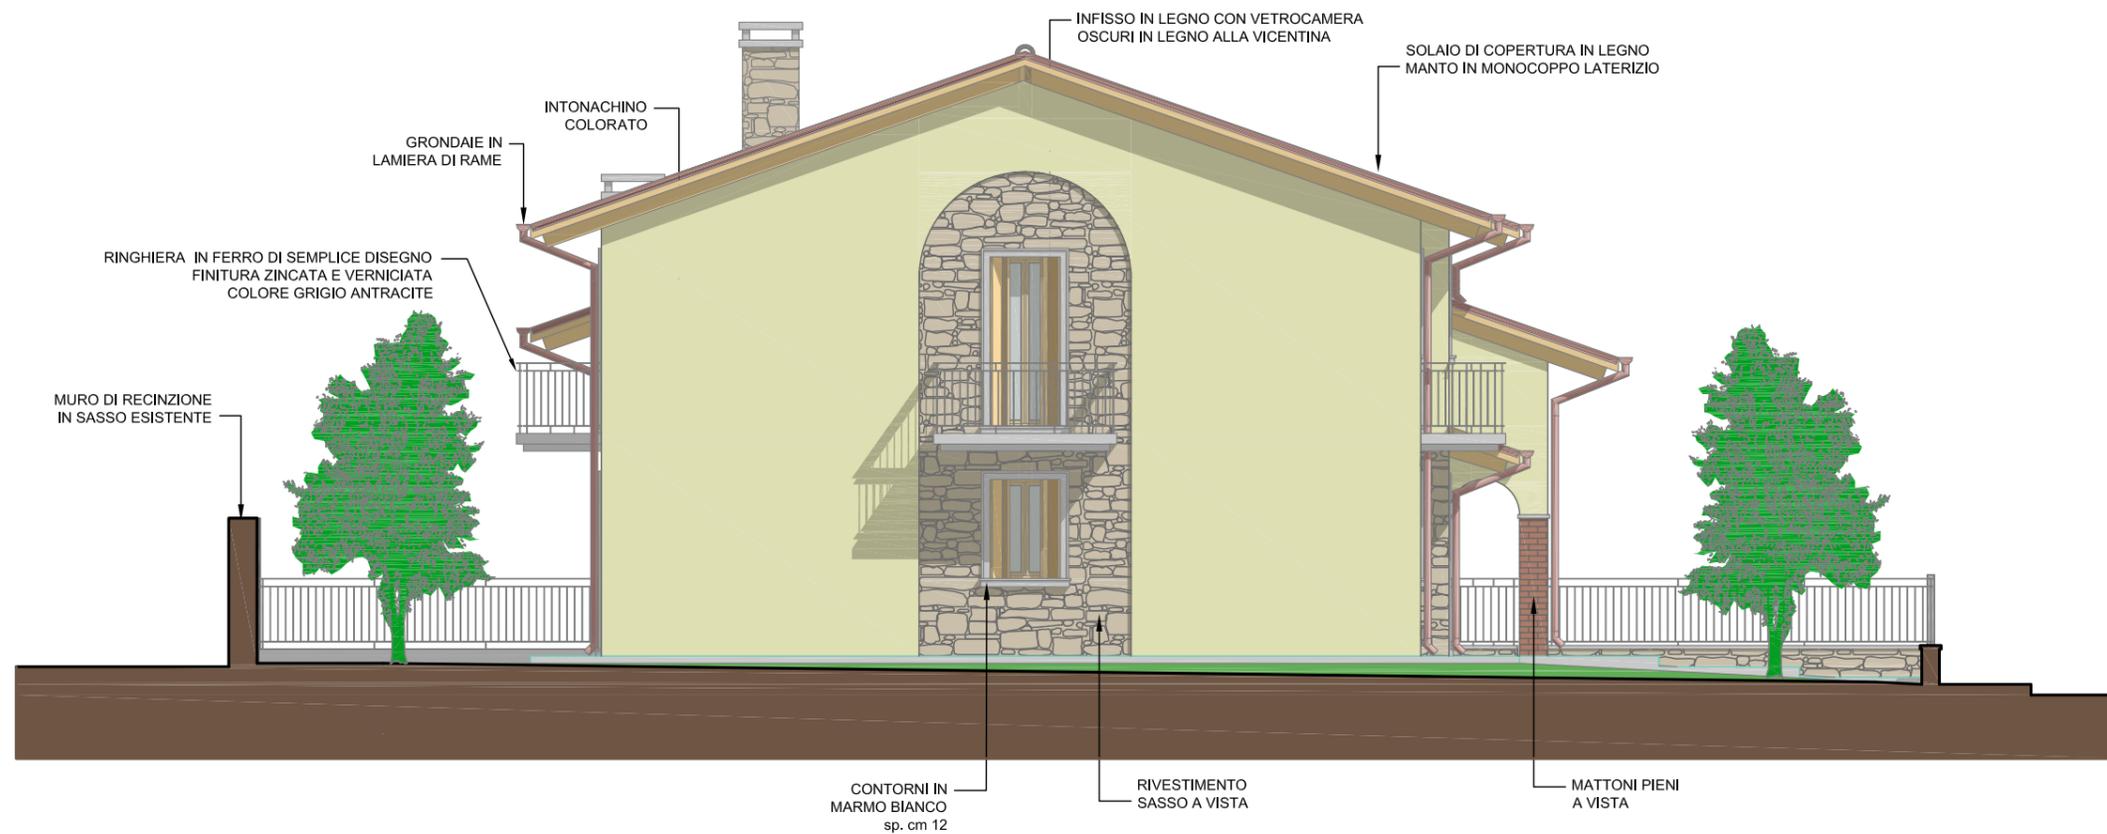

PROSPETTO SUD - EST

SCALA 1:100