


PROSPETTO OVEST    Scala 1:100

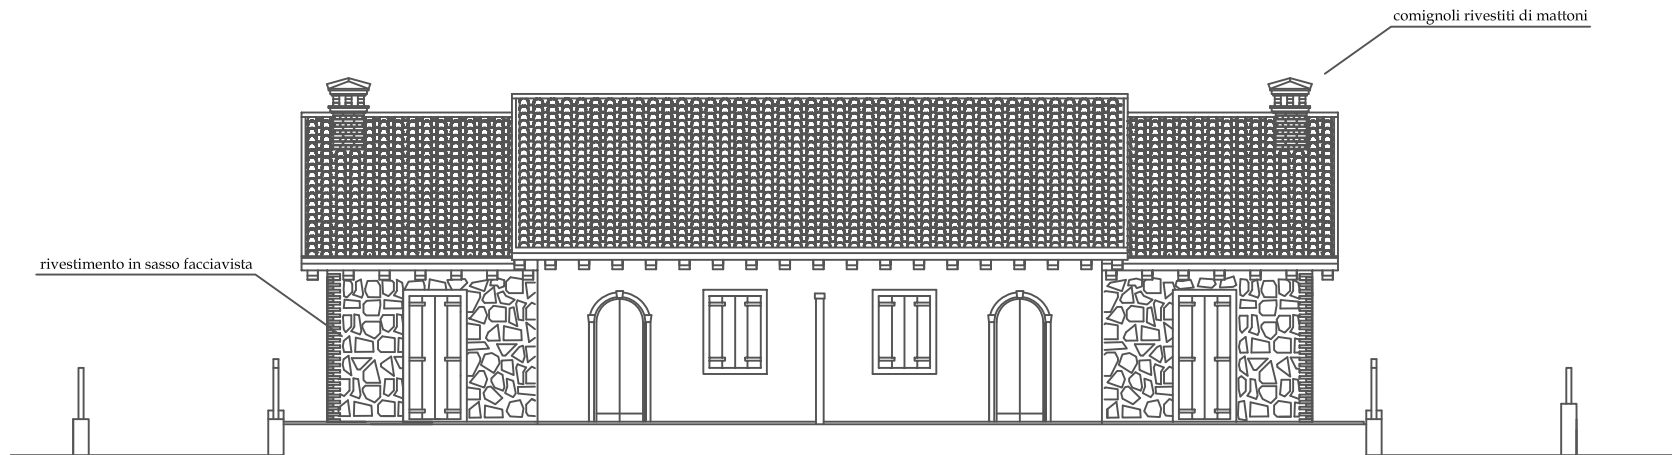

rivestimento in sasso facciavista

comignoli rivestiti di mattoni