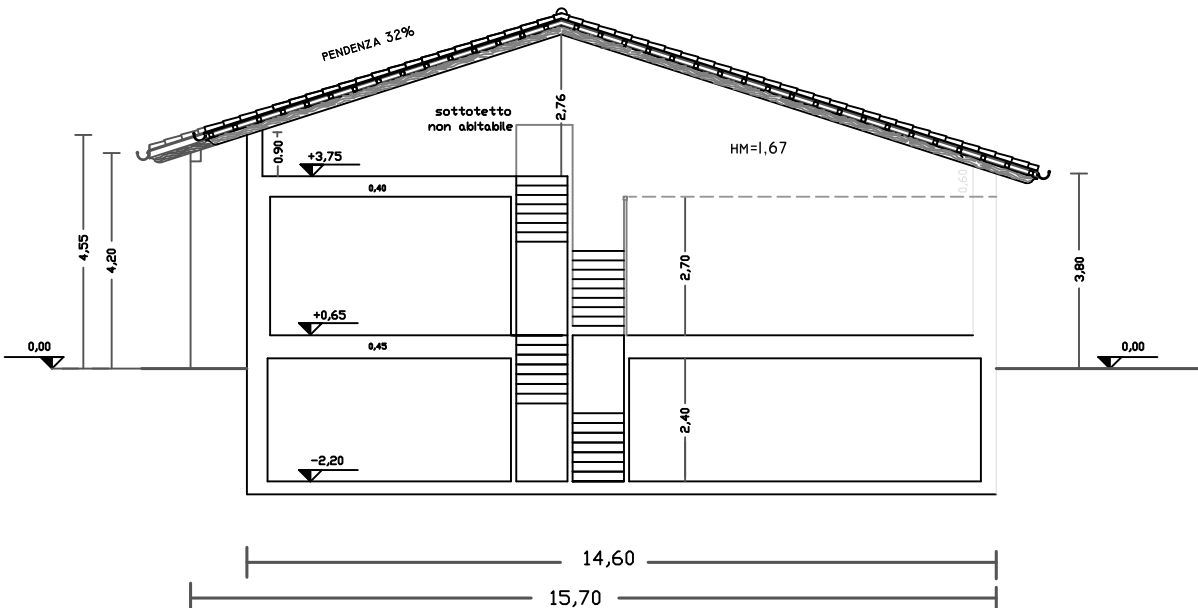SEZIONE B-B Scala 1:100